


Вид сверху

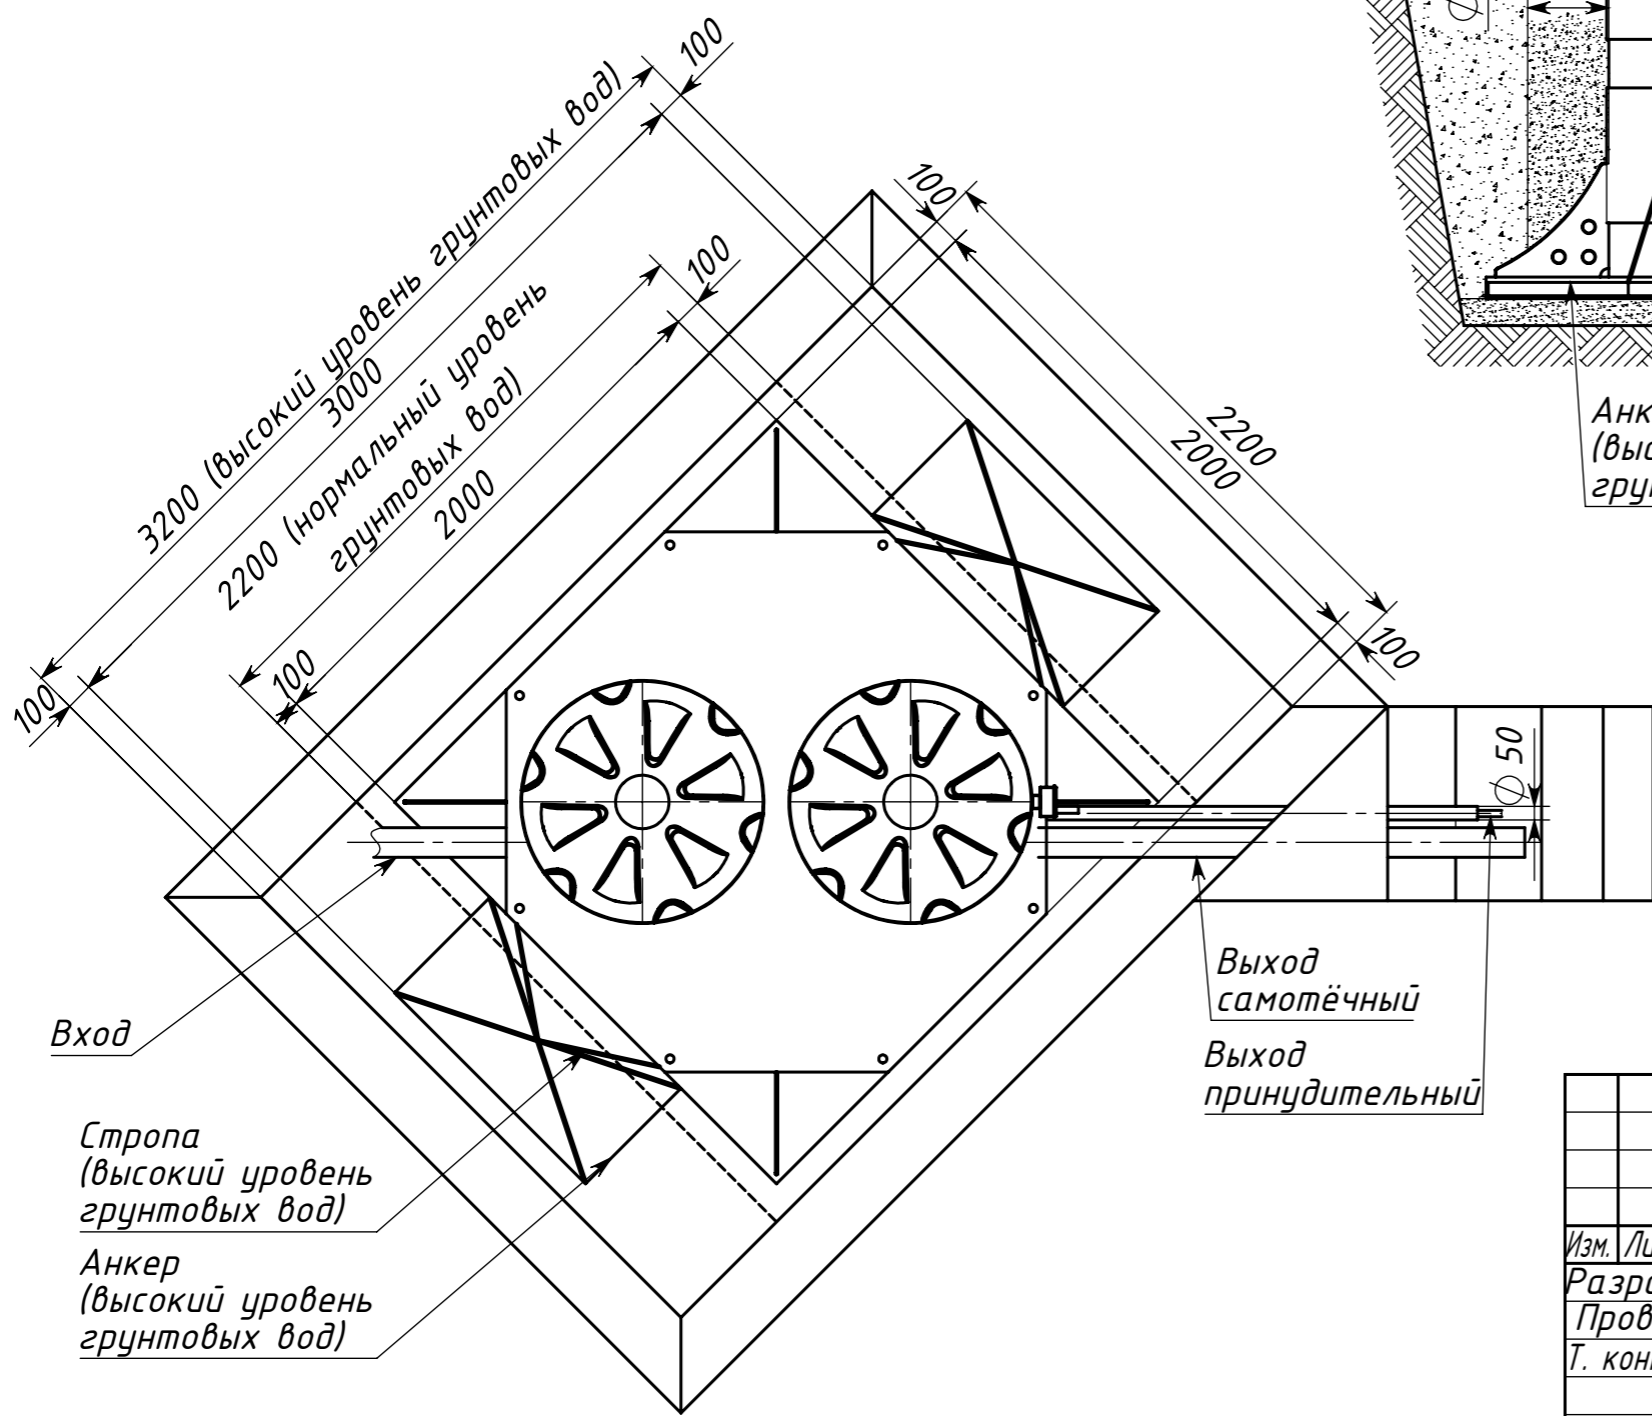

				KOLOMAKI Kolo Vesi 15 long			
Изм.	Лист	№ докум	Подп.	Дата	Лит.	Масса	Масштаб
Разраб.							1:28
Пров.							
Т. контр.					Лист	Листов 1	
Н. контр.							
Утв.							

Инд. № подл.	Подпись и дата
Взам. инв. №	Инд. № докл.
Подпись и дата	Подпись и дата

Стропа
(высокий уровень
грунтовых вод)

Анкер
(высокий уровень
грунтовых вод)

Выход
самотёчный

Выход
принудительный